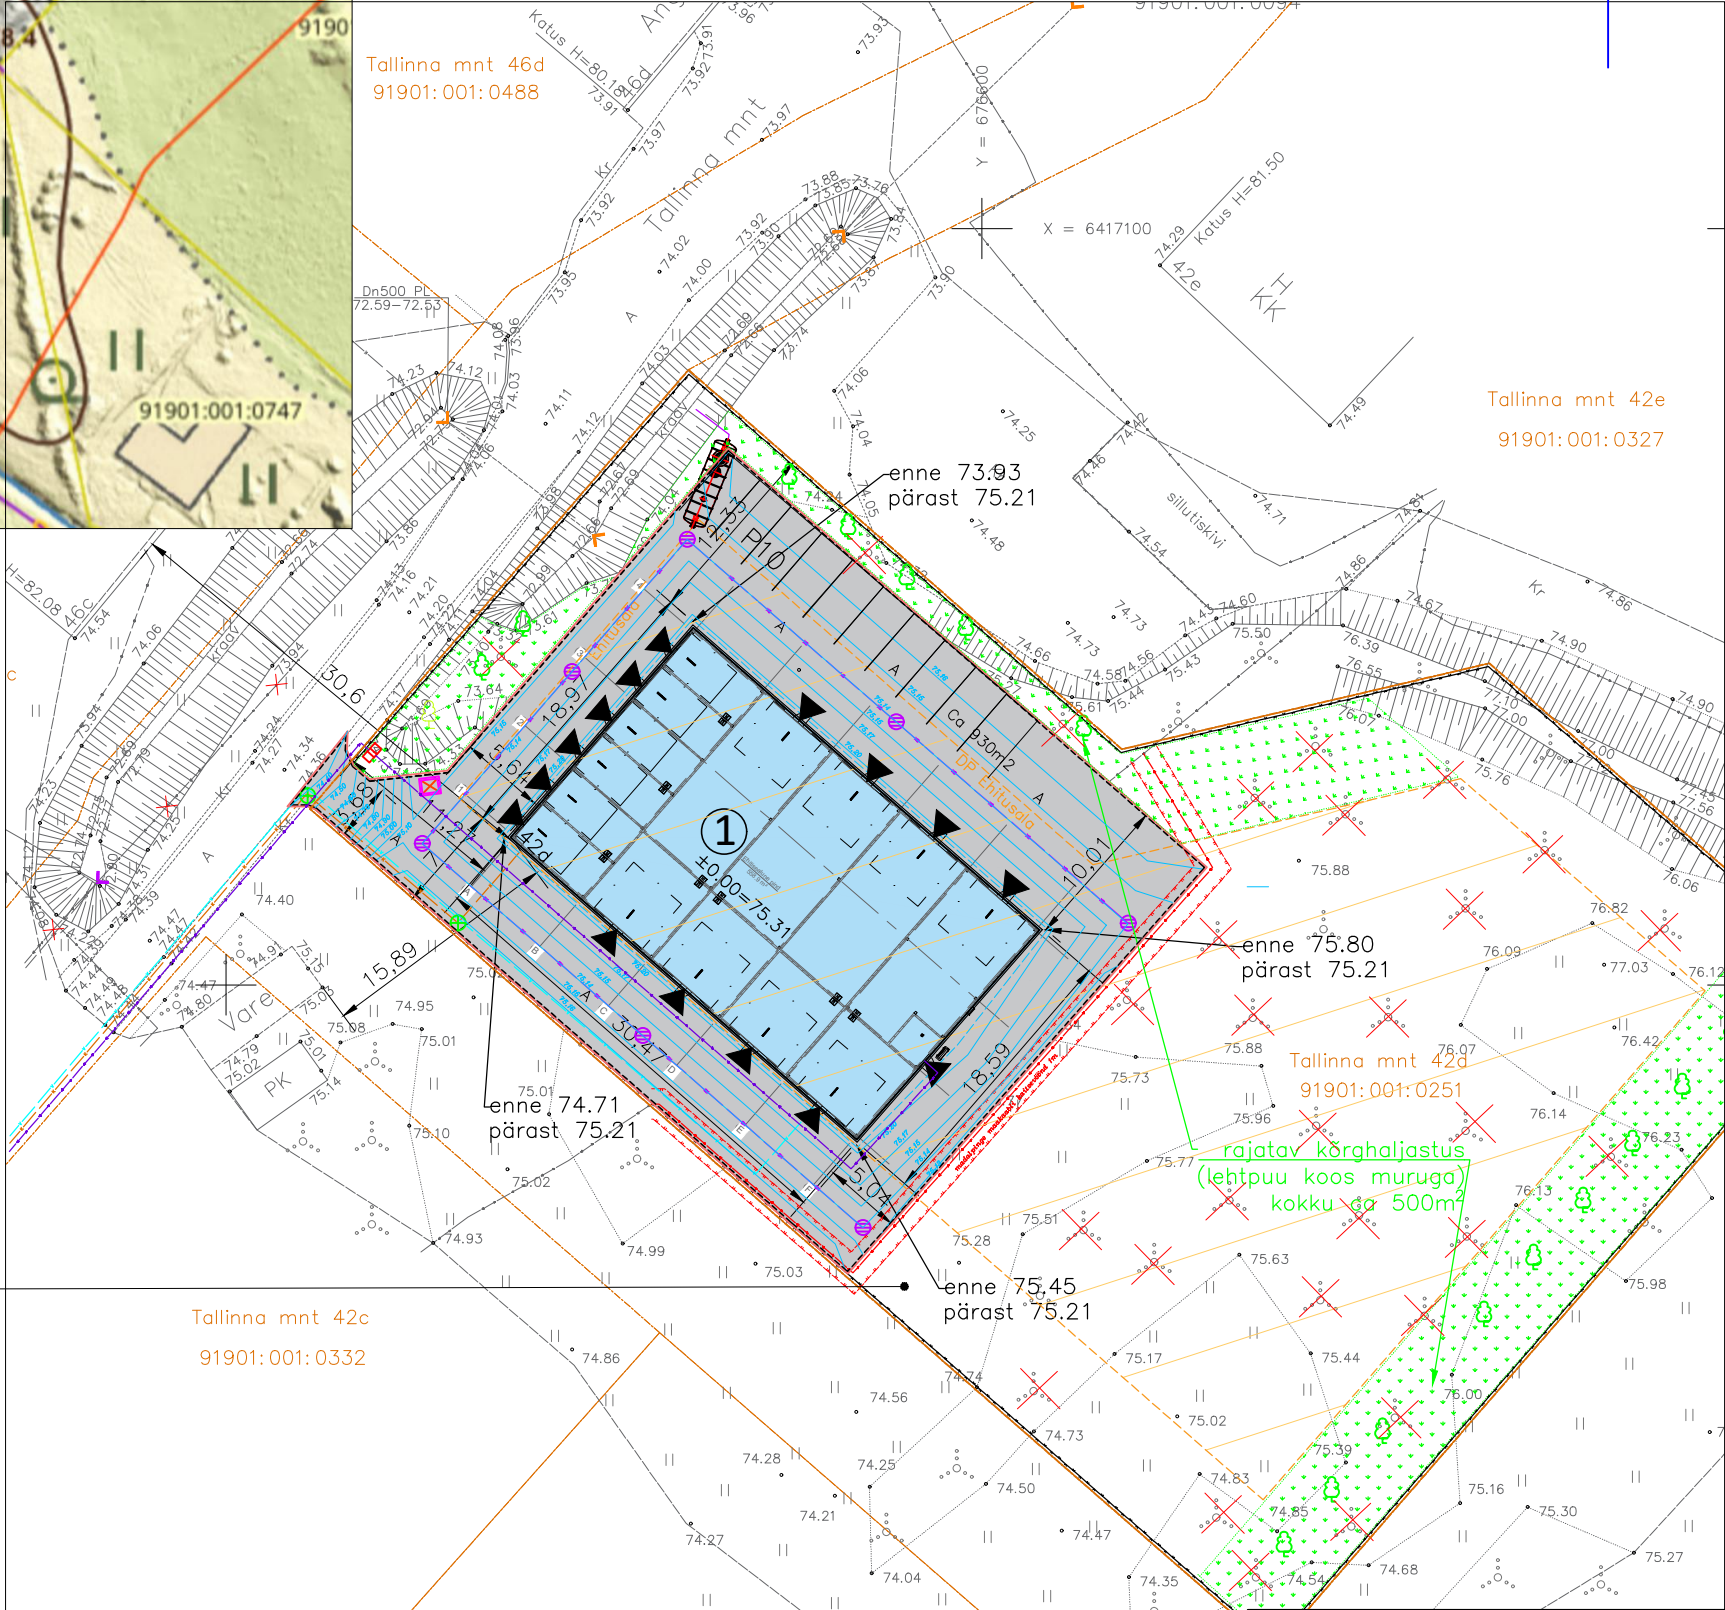


- TINGMÄRGID**
- KRUNDI PIIR
 - DP EHITUSALA
 - RAJATAV HOONE
 - PROJEKTEERITUD ASFALTKATE
 - RAJATAV HALJASALA
 - ISTUTATAV KÕRGHALJASTUS
 - PROJEKTEERITUD SÕIDUTEE ÄÄREKIVI
 - PROJEKTEERITUD KEEVISPANEELVÕRK AED
 - PLANEERITUD PARKIMINE
 - PROJEKTEERITUD MAAPINNA HORISONTAALJON
 - PAIGADATAV PRÜGIKONTEINER
 - SISSEPÄÄS HOONESSE
 - JUURDEPÄÄS KINNISTULE
 - LIKVIDEERITAV VÕSA
- PROJEKTEERITUD TEHNOVÕRGUD**
- RAJATAV VEETRASS
 - RAJATAV KANALISATSIOONITRASS
 - KANALISATSIOONI PÕÖRDKAEV
 - SADEVEEKANALISATSIOON
 - SADEVEE RESTKAEV
 - I KLASSI ÕLIPÜÜDUR ENS 30 LM
 - RAJATAV MAAKAABEL LIITUMISKILBIGA
 - ÜMBERTÕSTETAV MAAKAABEL
- OLEMASOLEVAD TEHNOVÕRGUD**
- VEETRASS
 - TRUUP
 - MADALPINGE MAAKAABEL
 - SIDEKAABEL
 - SADEVEE KANALISATSIOON

Tunnus 91901:001:0251
Lähiaadress Tallinna mnt 42d
Asustusüksus -
Omavalitsus Võru linn
Maakond Võru maakond
Moodustamise aeg 12. aprill 2017.a.
Muudatuse registreerimise aeg 28. veebruar 2025.a.
Muudatuse põhjus KÜ vastavusseviimine seadusega
Maa maksustamishind 16910.00 €
Sihtotstarve 1 Tootmismaa 50%
Sihtotstarve 2 Ärimaa 50%
Pindala 4035.0 m²
Looduslik rohumaa 92.0 m²
Õuema 3849.0 m²
Muu maa 94.0 m²
Kinnistu nr. 8280550
Omandivorm Eraomand
Katastripidaja märked -

PROJEKTEERITUD HOONE (POS.1)
KOORDINAADID L-EST SÜSTEEMIS
X,Y
1. 6417059.75 676568.82
2. 6417073.80 676580.89
3. 6417053.65 676603.99
4. 6417039.60 676591.73

MÄRKUSED:
• Koordinaadid L-EST süsteemis;
• Kõrgused EH2000 süsteemis;
• Asendiplaani koostamisel kasutatud Maa-ameti kaardiserveri digitaalselt väljavõtet

Töö nimetus: KAPSEL VÕRU VIILHALL		Objekt: Tallinna mnt 42d, Võru linn, Võru maakond KÜ 91901:001:0251	
Koostas: Mirko Moppel		Koostamise kuupäev: 09.aprill 2026.a.	Töö nr: 25081401
Kontrollis: Tõnu Jõgi			
Joonise nimetus: Asendiplaan ja situatsiooniskeem		Mõõtkava: M 1:500 M 1:4000	Leht: AS-4-01
			Stadium: Eelprojekt